

MESAS HOMES II



PARCELA R-19 DEL SECTOR SUP-R4

ESTEPONA, MÁLAGA




PORTAL B1 / PLANTA PRIMERA PUERTA A

	SUP. ÚTIL	EXT/INT
Recibidor	4.43 m²	int.
Salón-Comedor-Cocina	49.30 m²	int.
Dormitorio principal	16.44 m²	int.
Dormitorio 2	11.69 m²	int.
Dormitorio 3	11.02 m²	int.
Baño principal	5.66 m²	int.
Baño 2	3.78 m²	int.
Distribuidor	5.25 m²	int.
Espacio Homes	1.00 m²	int.
Terraza	20.52 m²	ext.

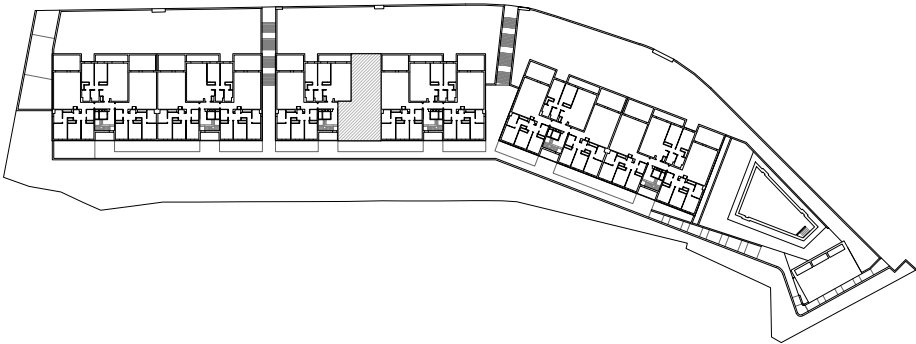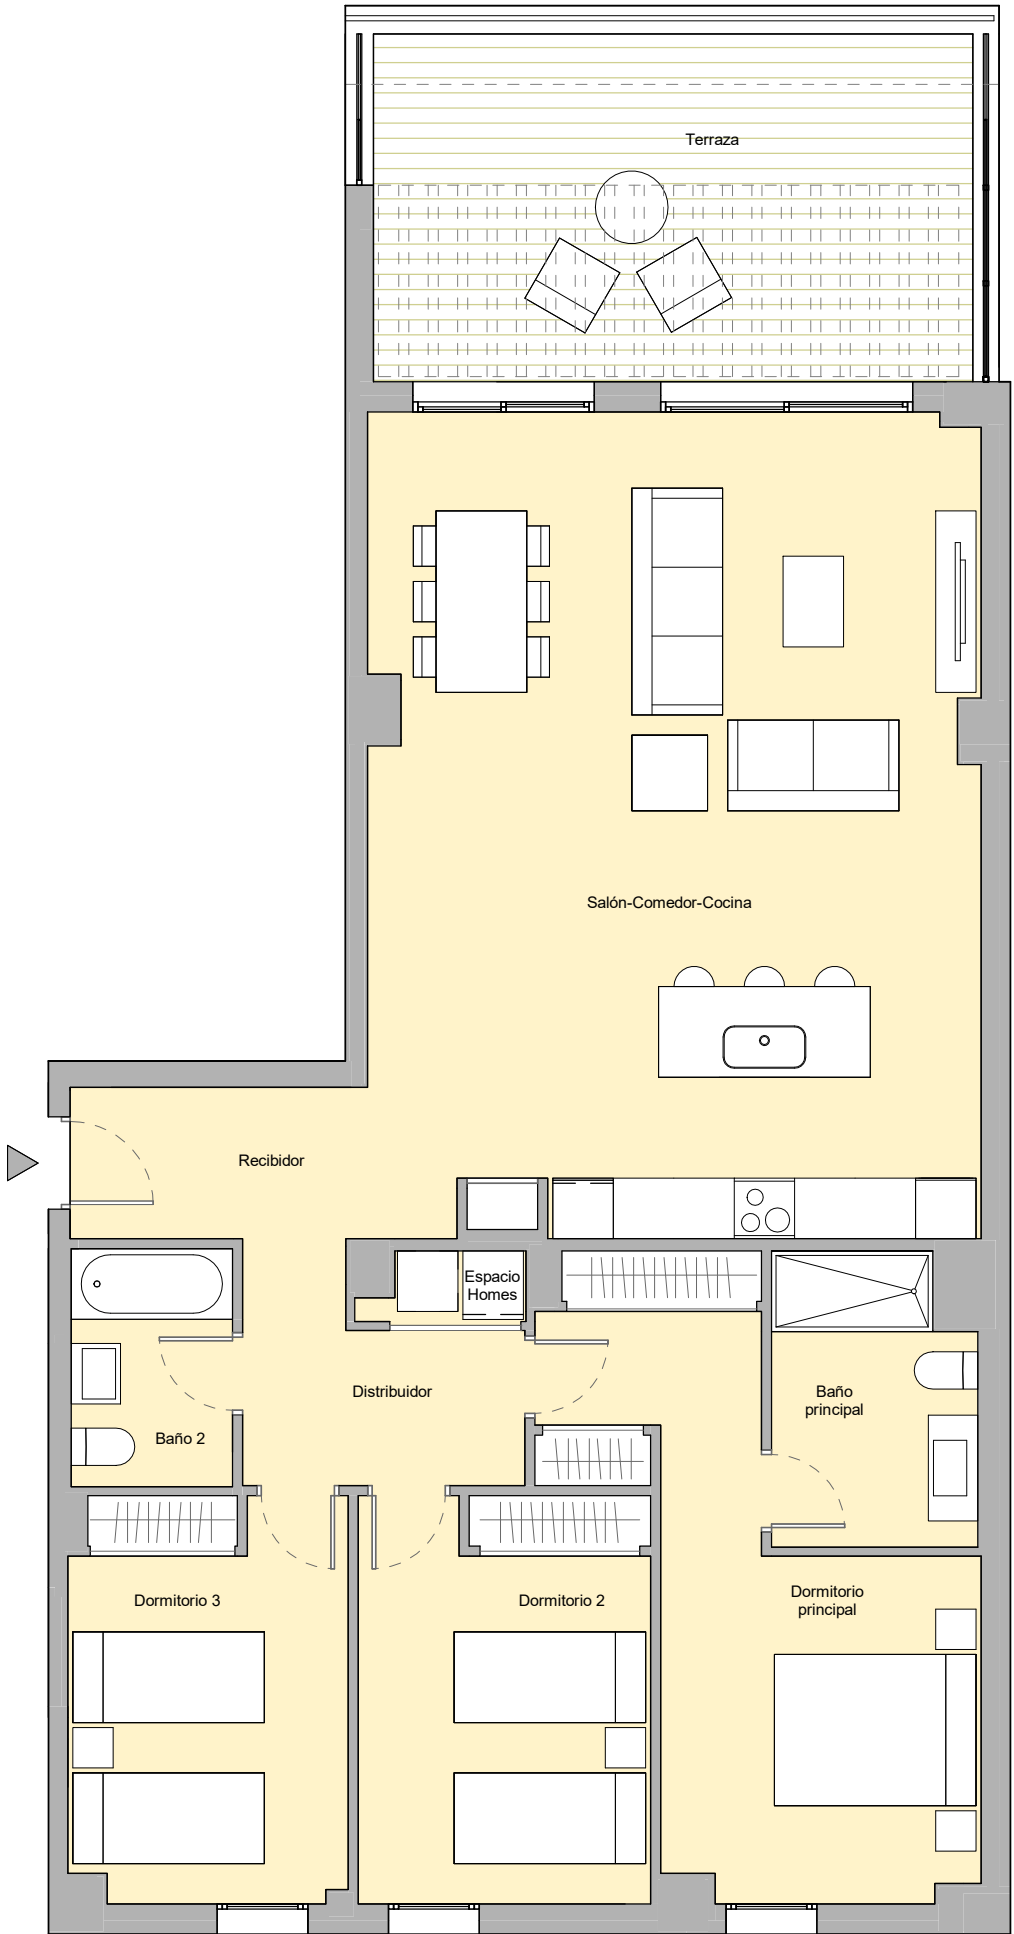

Superficie Útil Interior	108.57 m²
Superficie Útil Exterior	20.52 m²
Superficie Construida con p.p. zc.	143.66 m²

DECRETO 218/2005	
Superficie Útil s/Decreto 218/2005 del BOJA	118.83 m²
Superficie Construida s/Decreto 218/2005 del BOJA	153.93 m²

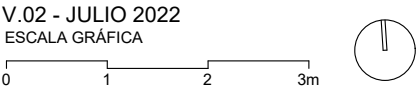

El presente plano no es definitivo, ya que ha sido elaborado conforme al Proyecto Básico del Edificio y, por tanto, Neinor Homes se reserva la facultad de incluir las modificaciones necesarias por exigencias técnicas y/o jurídicas u ordenadas por cualesquiera administraciones u organismos públicos, ajustándolo en todo caso al Proyecto de Ejecución. Los elementos accesorios (por ejemplo, el mobiliario, incluido el de la cocina), son meramente ilustrativos. Los giros de puertas y la distribución de aparatos sanitarios no son vinculantes. Las superficies expresadas son aproximadas, pudiendo experimentar modificaciones por razones de índole técnicas y/o legal en el desarrollo de la ejecución de las obras.