
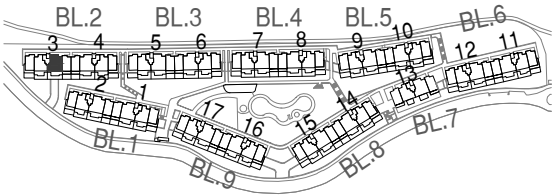


BLISS HOMES

PARCELA 56 DEL SECTOR UR-12  
CASARES. MÁLAGA

BLOQUE 2 / PORTAL 3  
PLANTA SEGUNDA / VIVIENDA B

	SUP. ÚTIL	INT/EXT
Recibidor	2,15 m²	int
Salón-Comedor	27,51 m²	int
Cocina	9,21 m²	int
Dormitorio Principal	14,01 m²	int
Dormitorio 2	10,30 m²	int
Dormitorio 3	10,30 m²	int
Baño Principal	4,29 m²	int
Baño Secundario	3,87 m²	int
Distribuidor 1	2,27 m²	int
Distribuidor 2	2,92 m²	int
Lavadero	1,68 m²	int
Terraza Descubierta	18,84 m²	ext
Terraza Descubierta	114,79 m²	ext

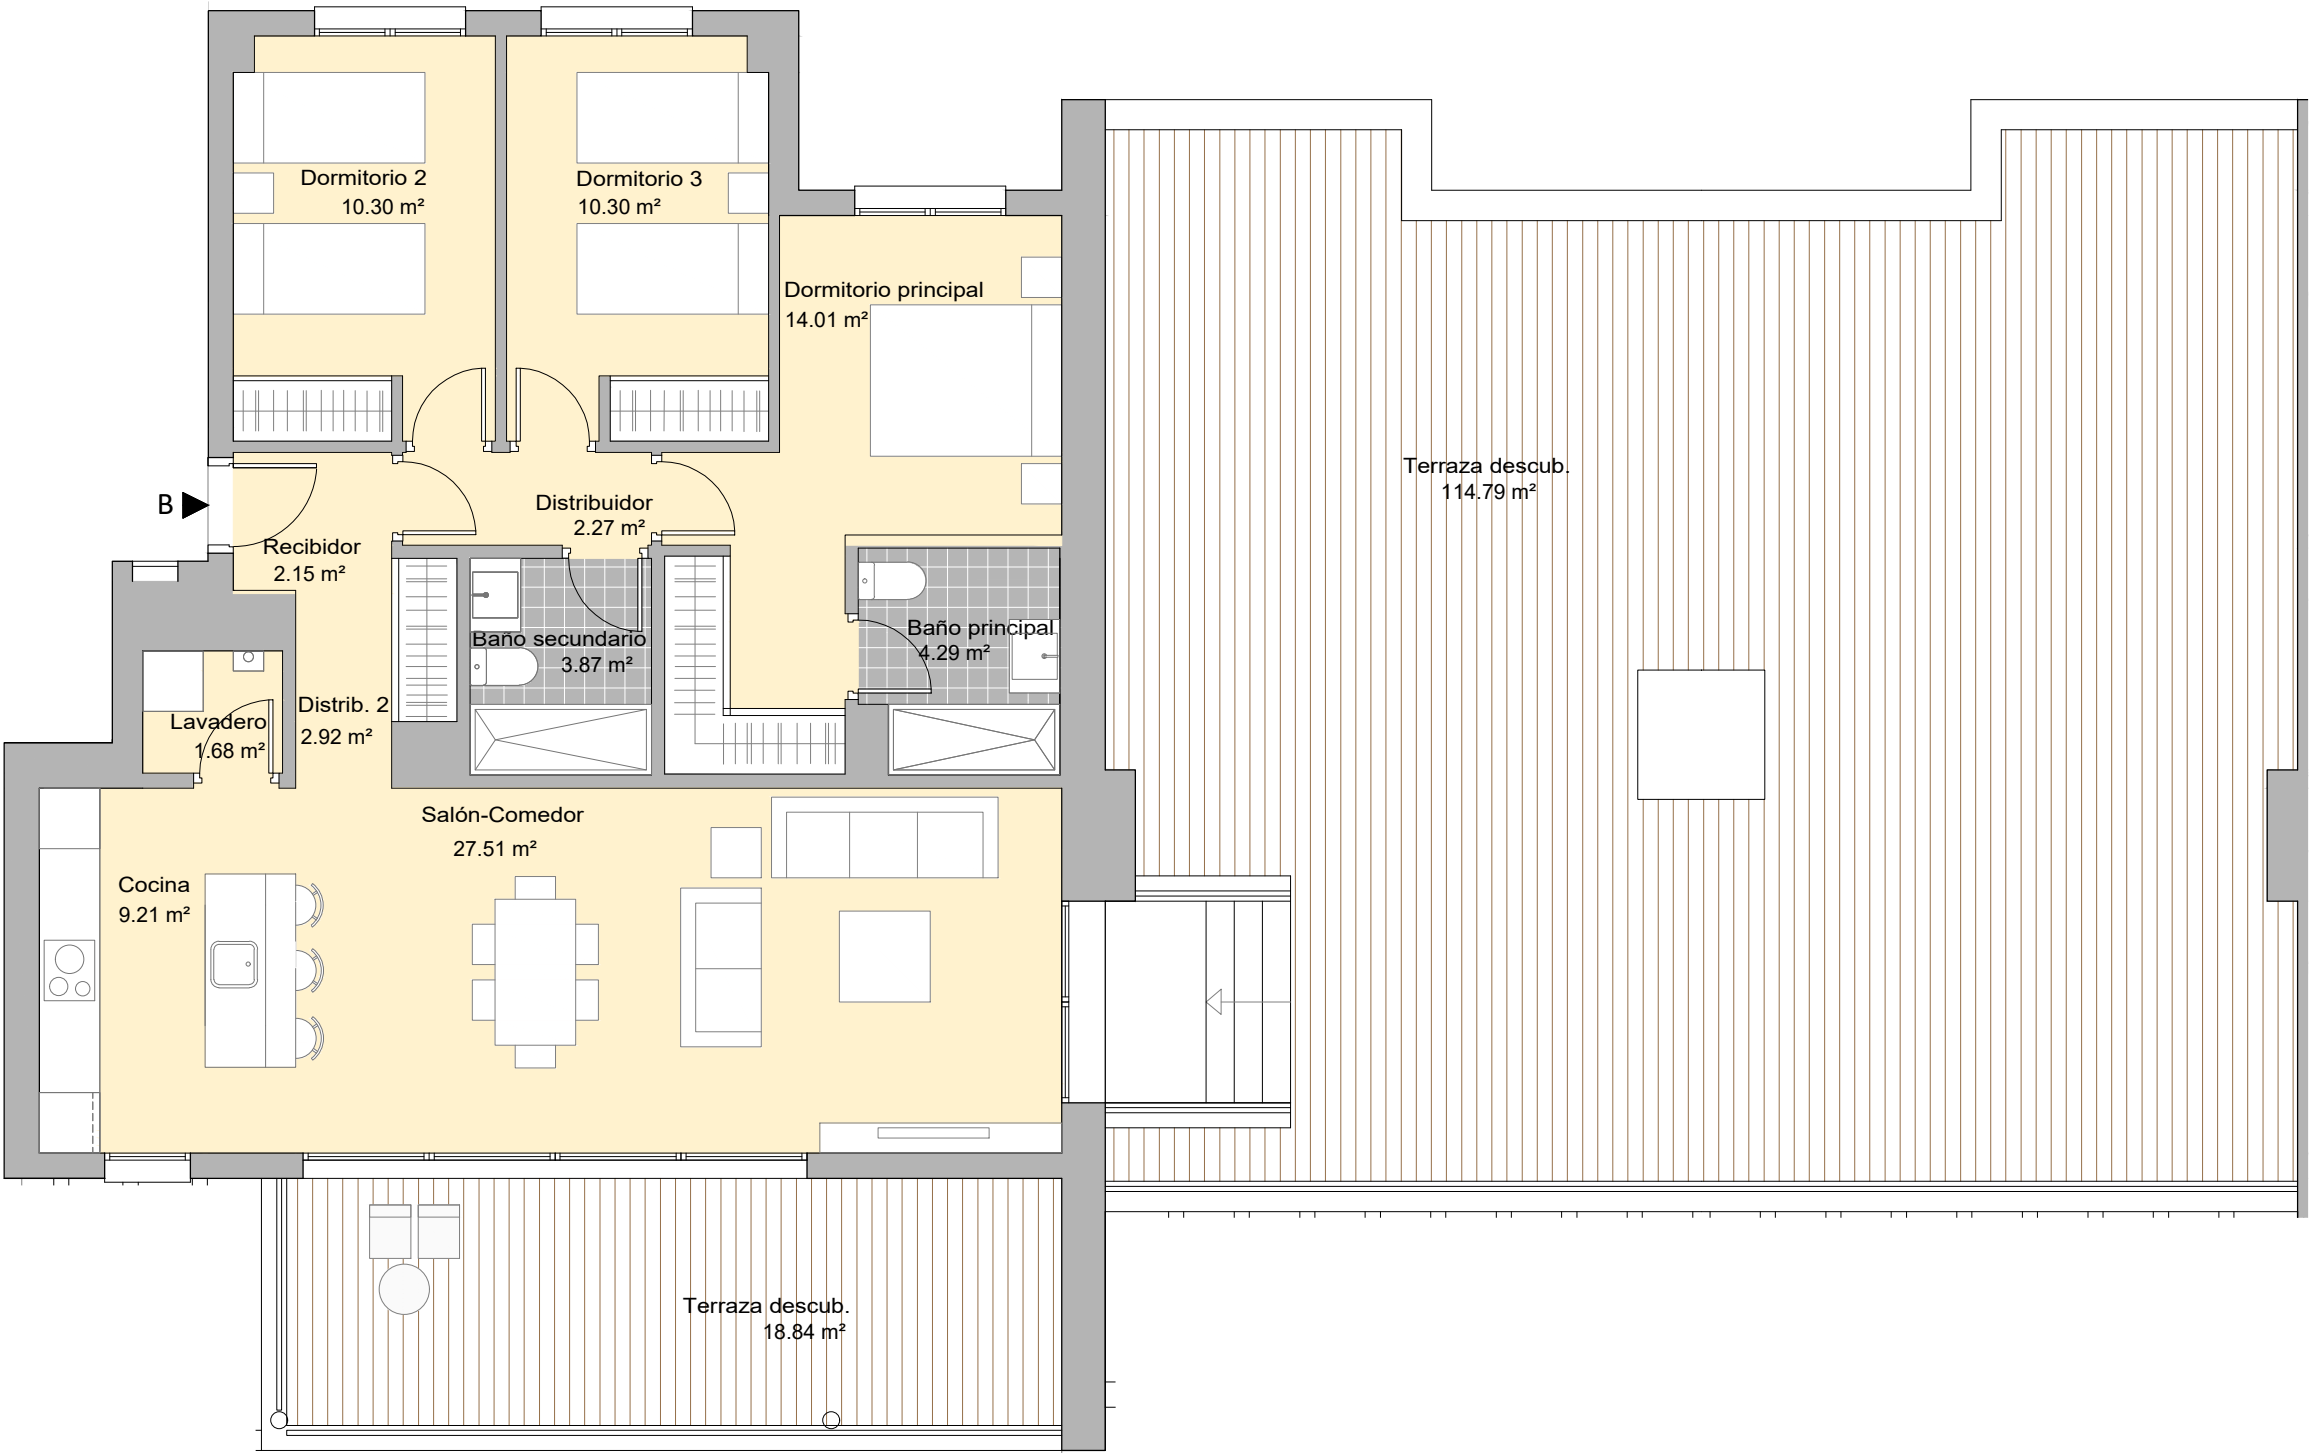

TOTAL VIVIENDA	
Superficie útil Interior	88.51 m²
Superficie útil exterior	133.63 m²
Superficie construida con p.p zc.	125.15 m²
Superficie útil s/Decreto 218/2005 del BOJA	97.36 m²
Superficie construida s/Decreto 218/2005 del BOJA	149,41 m²