


BLISS HOMES

PARCELA 56 DEL SECTOR UR-12  
CASARES. MÁLAGA

BLOQUE 1 / PORTAL 1  
PLANTA BAJA / VIVIENDA C

	SUP. ÚTIL	INT/EXT
Recibidor	2,15 m²	int
Salón-Comedor	27,47 m²	int
Cocina	9,16 m²	int
Dormitorio Principal	14,01 m²	int
Dormitorio 2	10,30 m²	int
Dormitorio 3	10,30 m²	int
Baño Principal	4,29 m²	int
Baño Secundario	3,87 m²	int
Distribuidor 1	2,27 m²	int
Distribuidor 2	2,92 m²	int
Lavadero	1,68 m²	int
Porche Cubierto	20,57 m²	ext
ZZ.CC. Uso y disfrute	40,30 m²	ext
Jardín	75,99 m²	ext

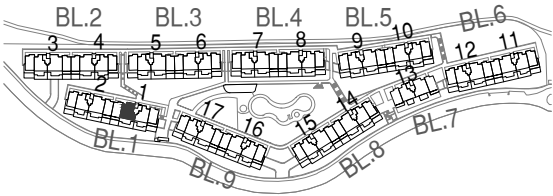


TOTAL VIVIENDA

Superficie útil Interior	88.42 m²
Superficie útil exterior	136.86 m²
Superficie construida con p.p zc.	122.75 m²

Superficie útil s/Decreto 218/2005 del BOJA	97.26 m²
Superficie construida s/Decreto 218/2005 del BOJA	136.83 m²

**Neinor** HOMES

Construimos casas pensando en personas.

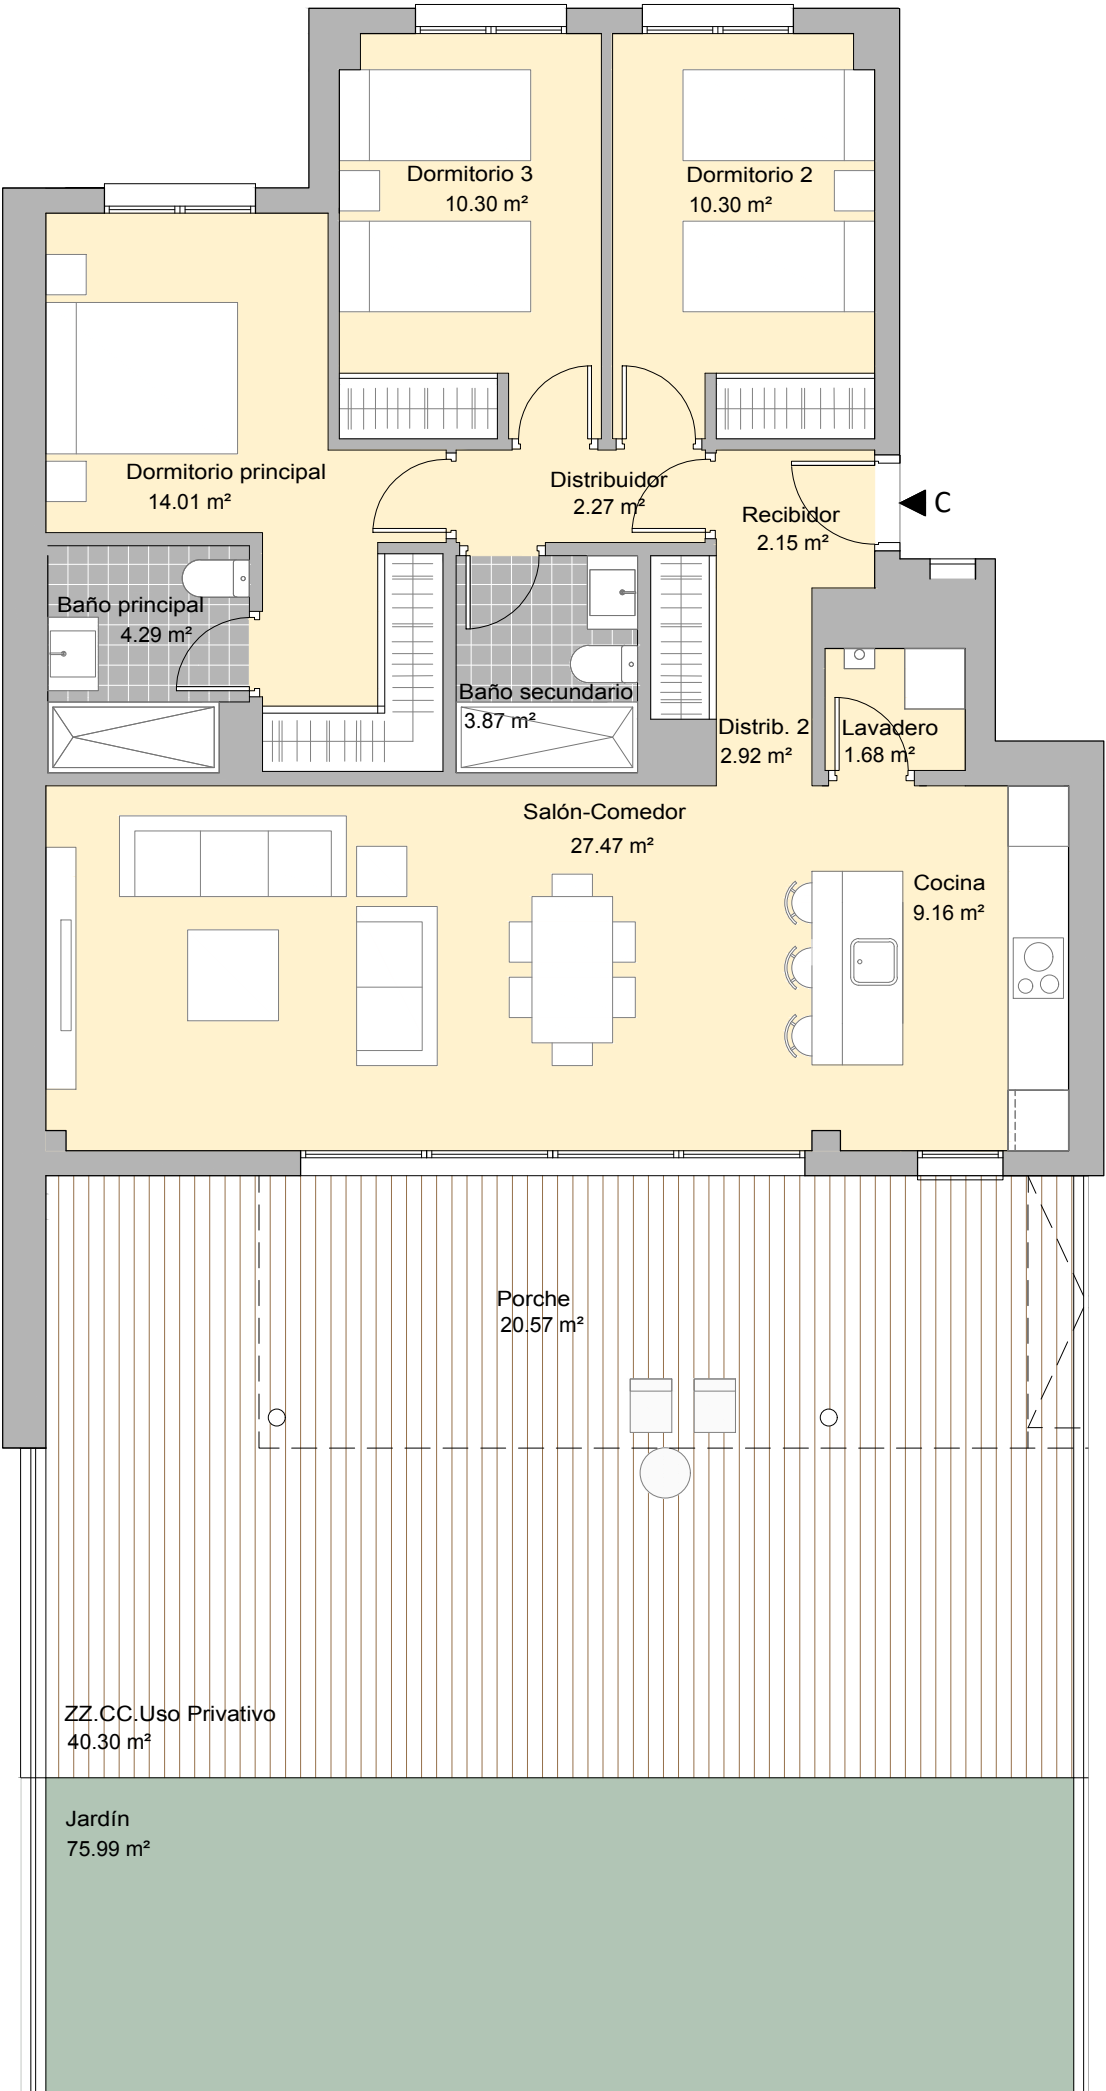

V.08 - ENERO 2024

ESCALA GRÁFICA

0123m

