


BLISS HOMES

PARCELA 56 DEL SECTOR UR-12
CASARES. MÁLAGA

BLOQUE 9 / PORTAL 17
PLANTA BAJA / VIVIENDA B

	SUP. ÚTIL	INT/EXT
Recibidor	2,04 m²	int
Salón-Comedor	24,01 m²	int
Cocina	8,32 m²	int
Dormitorio Principal	13,18 m²	int
Dormitorio 2	10,35 m²	int
Baño Principal	4,06 m²	int
Baño Secundario	3,69 m²	int
Distribuidor 1	1,81 m²	int
Distribuidor 2	1,86 m²	int
Lavadero	1,52 m²	int
Porche Cubierto	17,28 m²	ext
ZZ.CC. Uso y disfrute	36,69 m²	ext
Jardín	22,19m²	ext

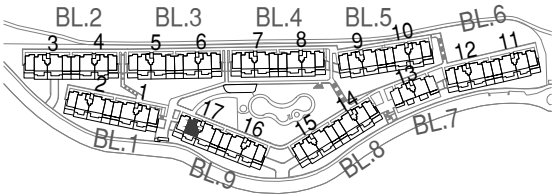


TOTAL VIVIENDA	
Superficie útil Interior	70.84 m²
Superficie útil exterior	76.16 m²
Superficie construida con p.p zc.	98.99 m²
Superficie útil s/Decreto 218/2005 del BOJA	77.92 m²
Superficie construida s/Decreto 218/2005 del BOJA	110.56 m²



Neinor

HOMES

Construimos casas pensando en personas.

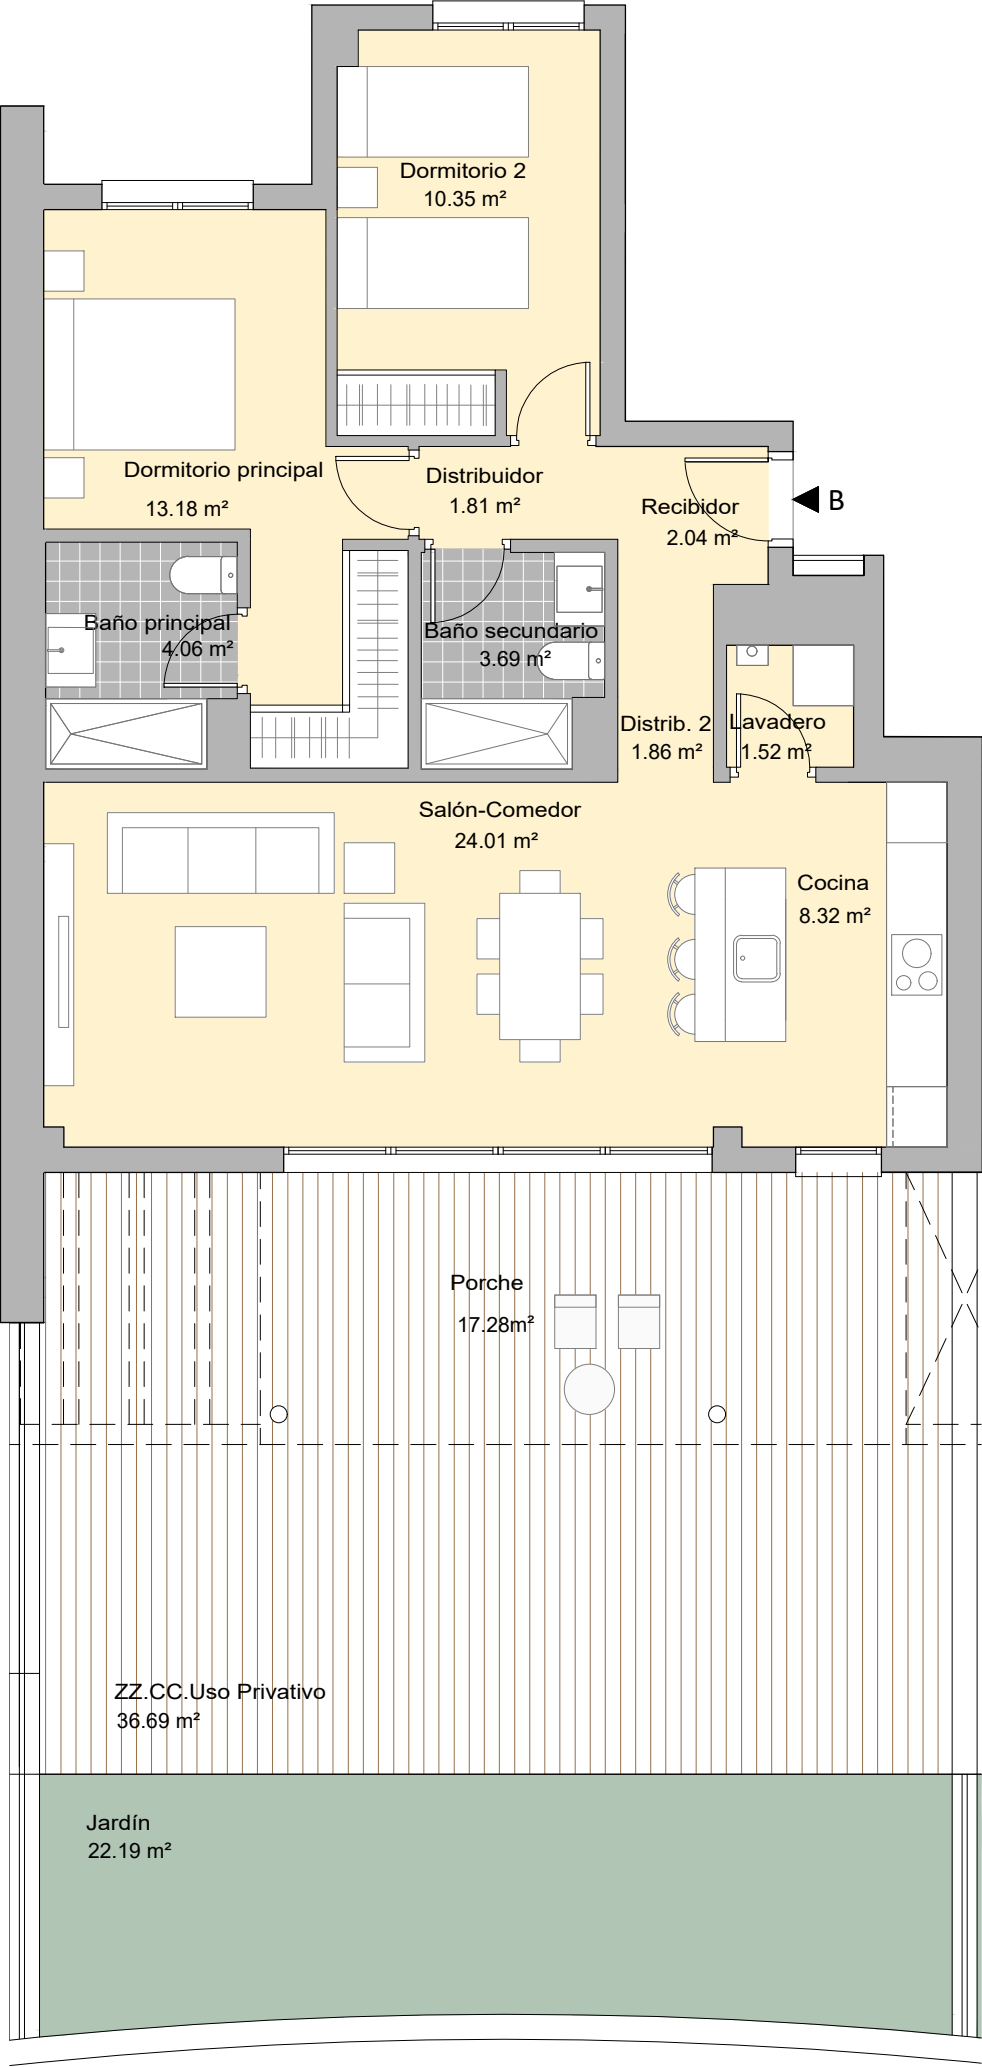

V.08 - ENERO 2024

ESCALA GRÁFICA

0123m

