

BLISS HOMES


PARCELA 56 DEL SECTOR UR-12
CASARES. MÁLAGA

BLOQUE 5 / PORTAL 9
PLANTA BAJA / VIVIENDA A

| SÓTANO | SUP. ÚTIL | INT/EXT |
|--------------------------|-----------|---------|
| Escalera (Planta Sótano) | 5.37 m² | int |
| Vestíbulo Escalera | 2.05 m² | int |
| Vestíbulo Independencia | 4.32 m² | int |
| Espacio Homes | 19.29 m² | int |
| Total s. útil int | 31.03 m² | |

| PLANTA BAJA | SUP. ÚTIL | INT/EXT |
|------------------------|-----------|---------|
| Recibidor | 8.31 m² | int |
| Salón - Comedor | 26.97 m² | int |
| Cocina | 9.17 m² | int |
| Dormitorio 4 | 10.26 m² | int |
| Baño Secundario 2 | 4.10 m² | int |
| Distribuidor 1 | 1.52 m² | int |
| Escalera (Planta Baja) | 4.61 m² | int |
| Lavadero | 2.49 m² | int |
| Porche Cubierto | 1.49 m² | ext |
| ZZ.CC. Uso y disfrute | 24.71 m² | ext |
| Jardín | 102.96 m² | ext |
| Total s. útil int | 67.43 m² | |
| Total s. útil ext | 129.16 m² | |

| PLANTA PRIMERA | SUP. ÚTIL | INT/EXT |
|----------------------|-----------|---------|
| Dormitorio Principal | 17.12 m² | int |
| Dormitorio 2 | 10.01 m² | int |
| Dormitorio 3 | 11.29 m² | int |
| Baño Principal | 4.42 m² | int |
| Baño Secundario | 4.03 m² | int |
| Distribuidor 2 | 3.19 m² | int |
| Terraza Descubierta | 14.57 m² | ext |
| Total s. útil int | 50.06 m² | |
| Total s. útil ext | 14.57 m² | |

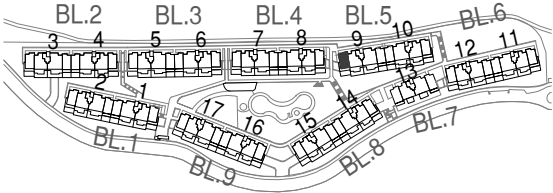


| TOTAL VIVIENDA | |
|-----------------------------------|-----------|
| Superficie útil Interior | 148.52 m² |
| Superficie útil exterior | 143.73 m² |
| Superficie construida con p.p.zc. | 179.77 m² |

| | |
|---|-----------|
| Superficie útil s/Decreto 218/2005 del BOJA | 163.37 m² |
| Superficie construida s/Decreto 218/2005 del BOJA | 207.28 m² |


**Neinor** HOMES

Construimos casas pensando en personas.


PLANTA SÓTANO

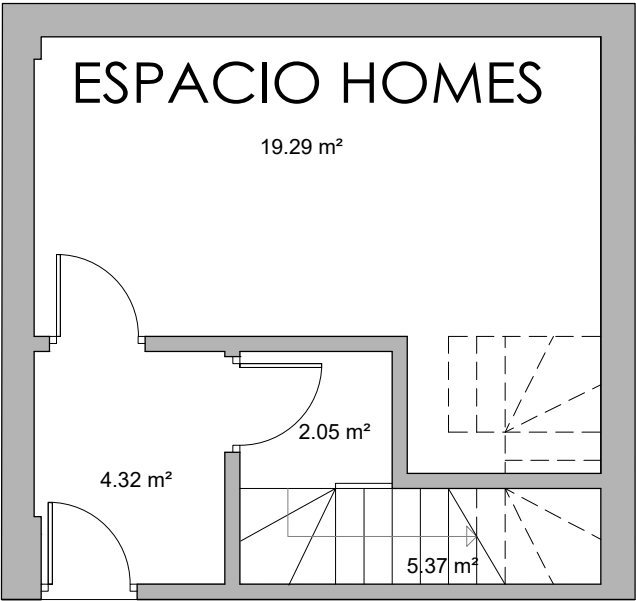


PLANTA BAJA

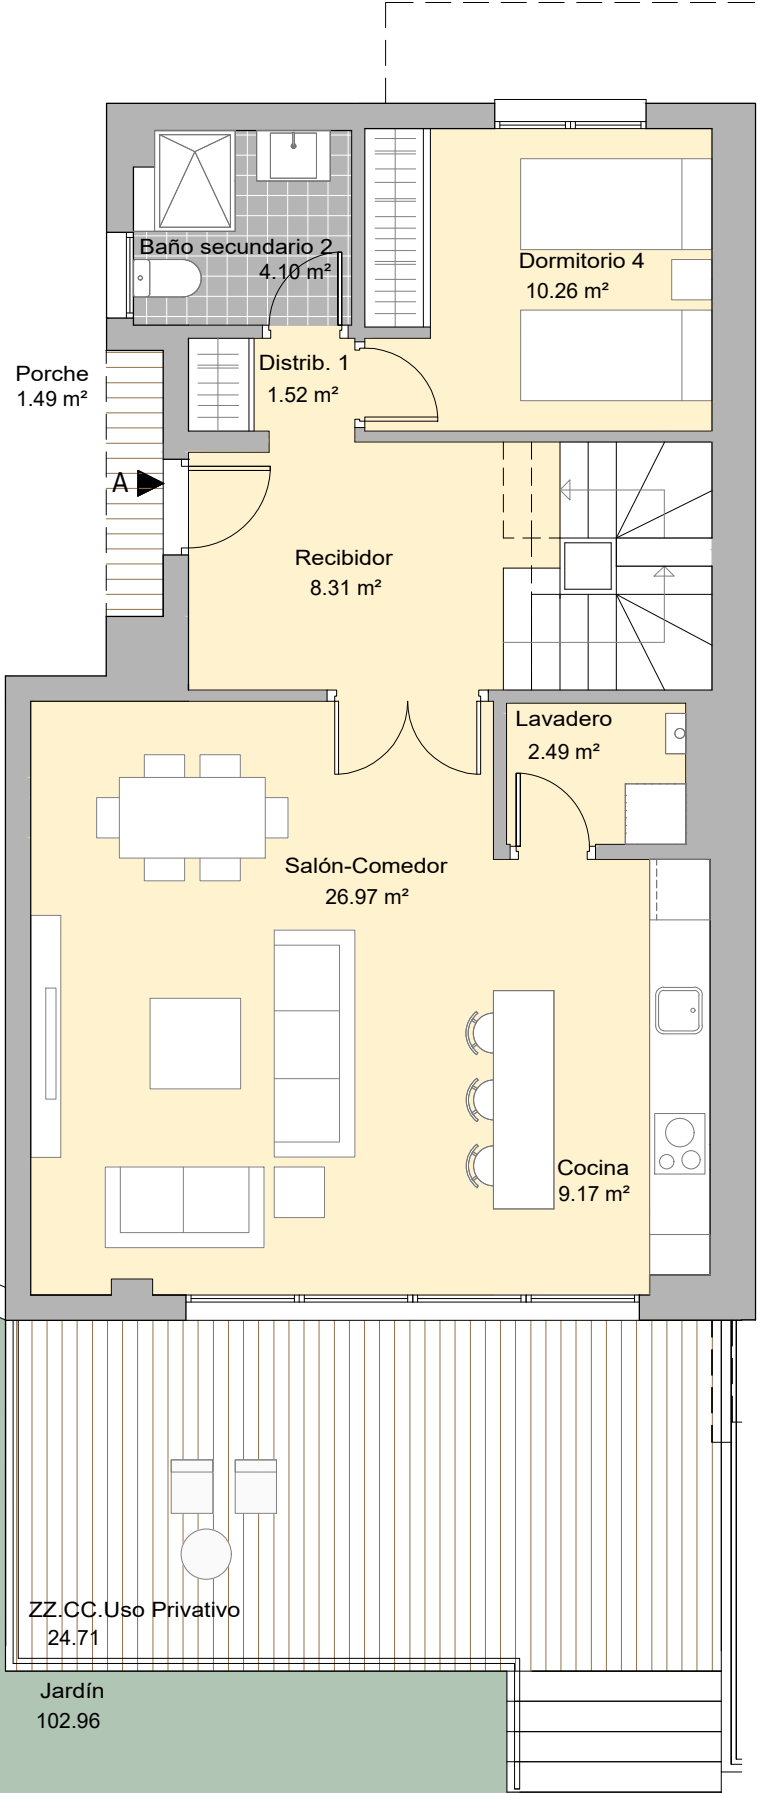

PLANTA PRIMERA

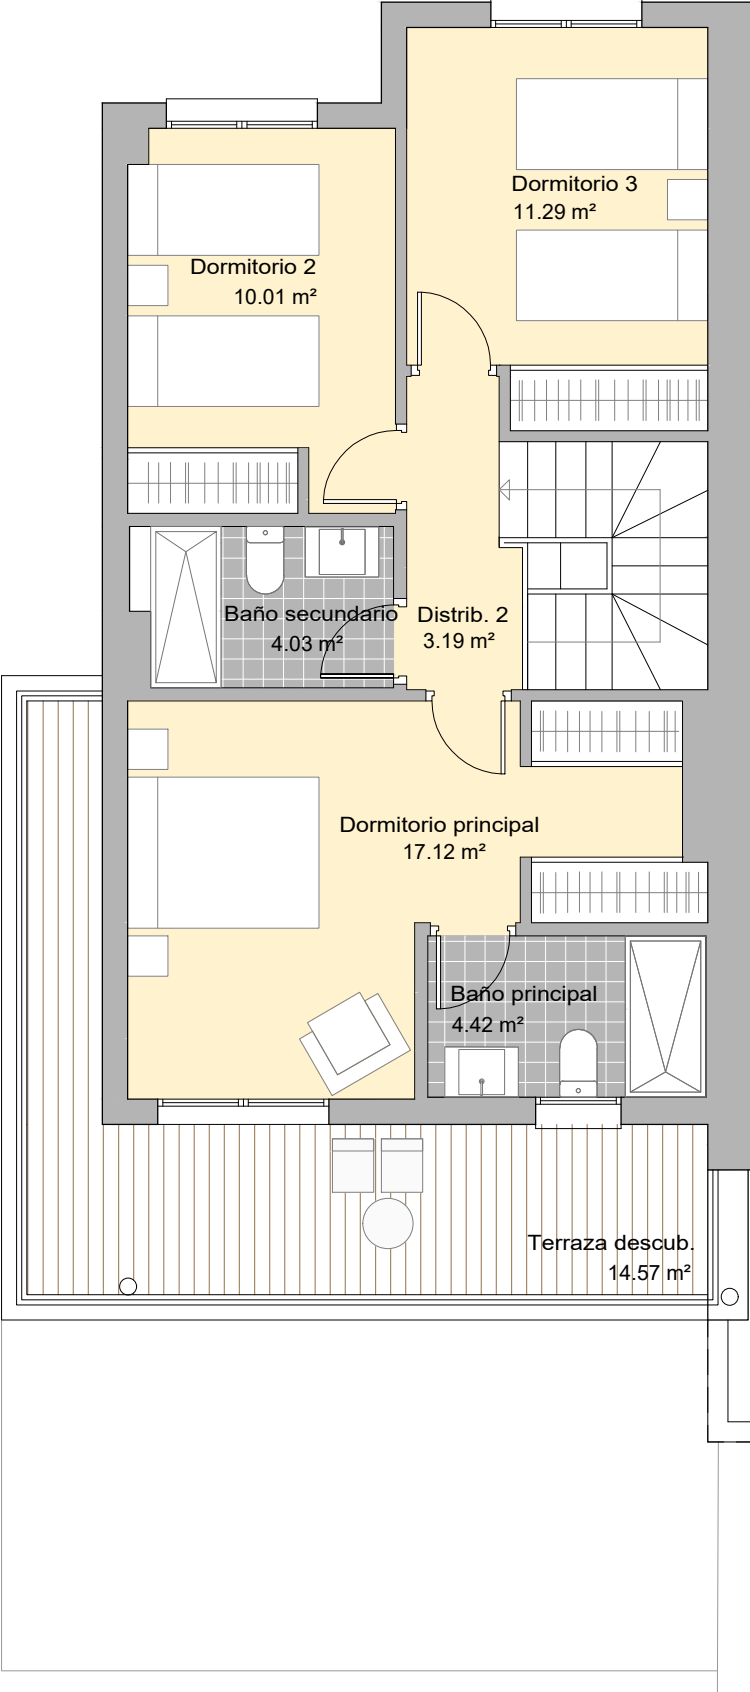

V.08 - ENERO 2024
ESCALA GRÁFICA



El presente plano no es definitivo, ya que ha sido elaborado conforme al Proyecto Ejecución del Edificio y, por tanto, Neinor Homes se reserva la facultad de incluir las modificaciones necesarias por exigencias técnicas y/o jurídicas u ordenadas por cualesquiera administraciones u organismos públicos, ajustándolo en todo caso al desarrollo de la ejecución de las obras. Los elementos accesorios (por ejemplo, el mobiliario, incluido el de la cocina), son meramente ilustrativos. Los giros de puertas y la distribución de aparatos sanitarios no son vinculantes. Las superficies expresadas son aproximadas, pudiendo experimentar modificaciones por razones de índole técnicas y/o legal en el desarrollo de la ejecución de las obras.