


BLISS HOMES

PARCELA 56 DEL SECTOR UR-12  
CASARES. MÁLAGA

BLOQUE 9 / PORTAL 16  
PLANTA BAJA / VIVIENDA C

	SUP. ÚTIL	INT/EXT
Recibidor	2,15 m²	int
Salón-Comedor	27,47 m²	int
Cocina	9,16 m²	int
Dormitorio Principal	14,01 m²	int
Dormitorio 2	10,30 m²	int
Dormitorio 3	10,30 m²	int
Baño Principal	4,29 m²	int
Baño Secundario	3,87 m²	int
Distribuidor 1	2,27 m²	int
Distribuidor 2	2,92 m²	int
Lavadero	1,68 m²	int
Porche Cubierto	20,57 m²	ext
ZZ.CC. Uso y disfrute	40,30 m²	ext
Jardín	66,94 m²	ext

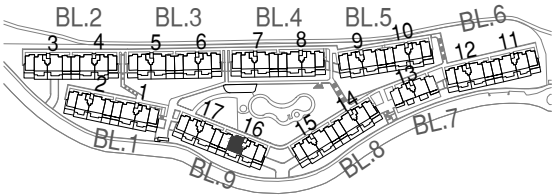


TOTAL VIVIENDA

Superficie útil Interior	88.42 m²
Superficie útil exterior	127.81 m²
Superficie construida con p.p.zc.	122.75 m²

Superficie útil s/Decreto 218/2005 del BOJA	97.26 m²
Superficie construida s/Decreto 218/2005 del BOJA	137.02 m²

**Neinor** HOMES

Construimos casas pensando en personas.

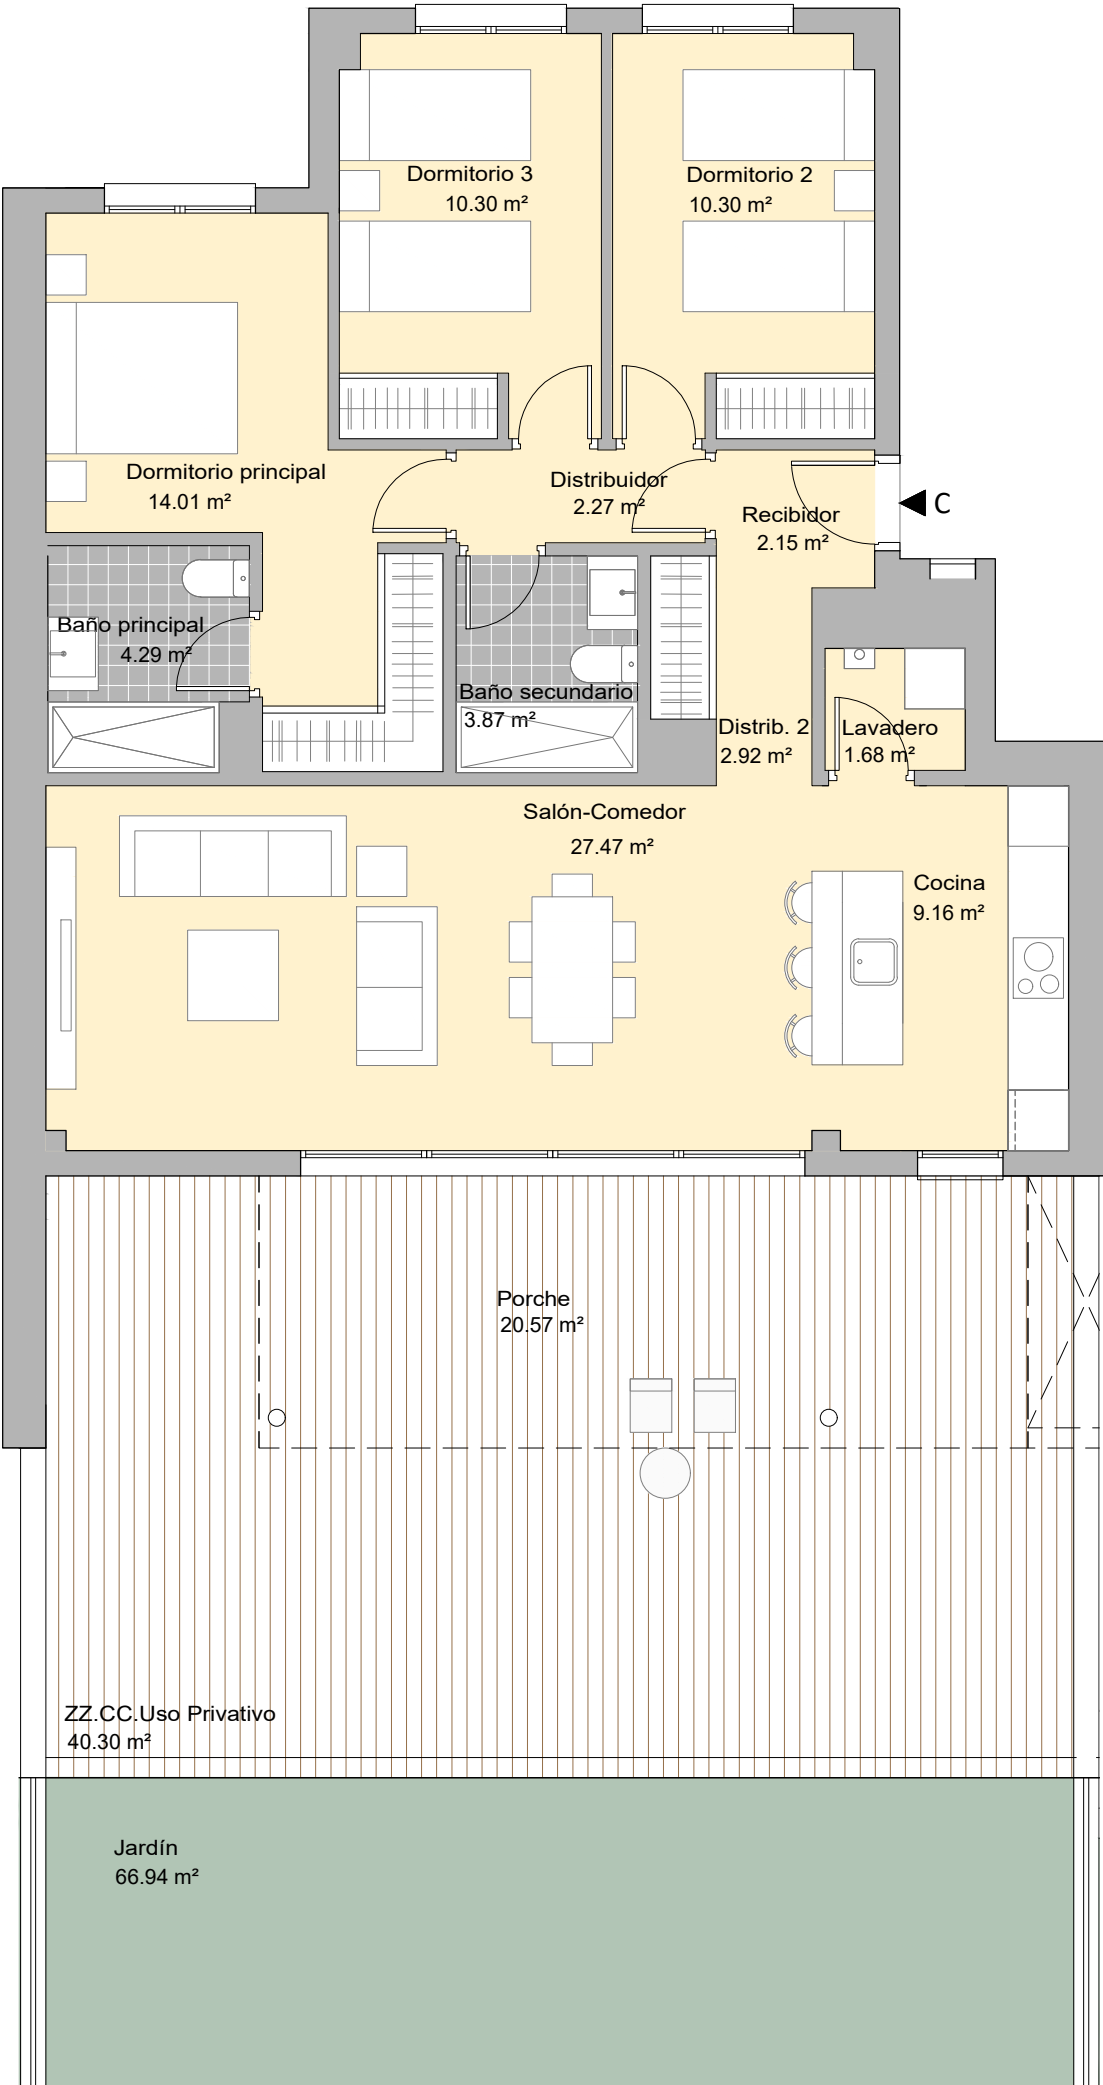

V.08 - ENERO 2024  
ESCALA GRÁFICA

0123m

El presente plano no es definitivo, ya que ha sido elaborado conforme al Proyecto Ejecución del Edificio y, por tanto, Neinor Homes se reserva la facultad de incluir las modificaciones necesarias por exigencias técnicas y/o jurídicas u ordenadas por cualesquiera administraciones u organismos públicos, ajustándolo en todo caso al desarrollo de la ejecución de las obras. Los elementos accesorios ( por ejemplo, el mobiliario, incluido el de la cocina ), son meramente ilustrativos. Los giros de puertas y la distribución de aparatos sanitarios no son vinculantes. Las superficies expresadas son aproximadas, pudiendo experimentar modificaciones por razones de índole técnicas y/o legal en el desarrollo de la ejecución de las obras.