

BLISS HOMES


PARCELA 56 DEL SECTOR UR-12  
CASARES. MÁLAGA

BLOQUE 2 / PORTAL 3  
PLANTA BAJA / VIVIENDA D

SÓTANO	SUP. ÚTIL	INT/EXT
Escalera (Planta Sótano)	5.90 m²	int
Vestíbulo Escalera	2.05 m²	int
Vestíbulo Independencia	3.46 m²	int
Espacio Homes	20.62 m²	int
Total s. útil int	32.03 m²	

PLANTA BAJA	SUP. ÚTIL	INT/EXT
Recibidor	6.90 m²	int
Salón - Comedor	23.22 m²	int
Cocina	9.50 m²	int
Aseo	2.35 m²	int
Escalera (Planta Baja)	4.61 m²	int
Porche Cubierto 1	11.11 m²	ext
Porche Cubierto 2	10.65 m²	ext
ZZ.CC. Uso y disfrute	19.97 m²	ext
Total s. útil int	46.58 m²	
Total s. útil ext	41.73 m²	


PLANTA PRIMERA	SUP. ÚTIL	INT/EXT
Dormitorio Principal	16.42 m²	int
Dormitorio 2	10.07 m²	int
Dormitorio 3	10.99 m²	int
Baño Principal	5.47 m²	int
Baño Secundario	3.91 m²	int
Distribuidor	3.19 m²	int
Terraza Descubierta	9.79 m²	ext
Total s. útil int	50.05 m²	
Total s. útil ext	9.79 m²	

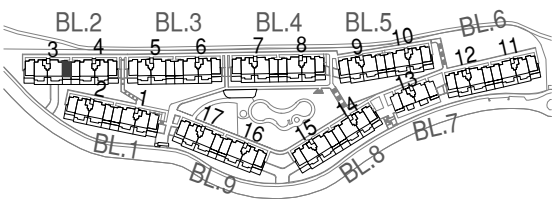


TOTAL VIVIENDA	
Superficie útil Interior	128.66 m²
Superficie útil exterior	51.52 m²
Superficie construida con p.p.zc.	148.25 m²

Superficie útil s/Decreto 218/2005 del BOJA	141.53 m²
Superficie construida s/Decreto 218/2005 del BOJA	167.04 m²

PLANTA SÓTANO

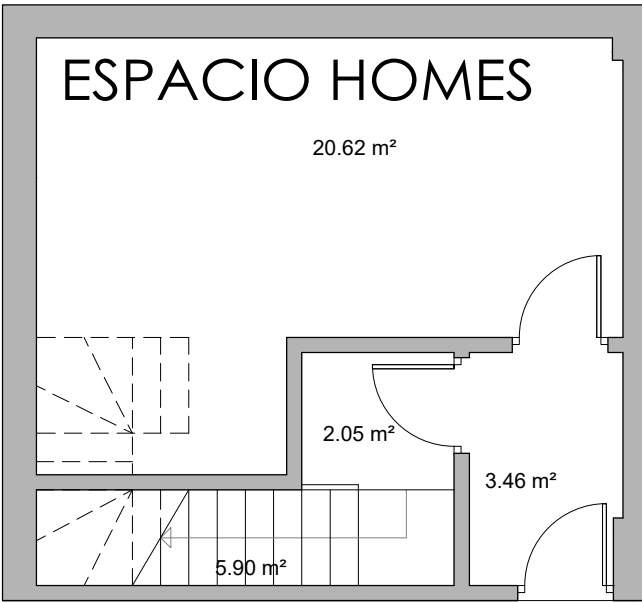

PLANTA BAJA

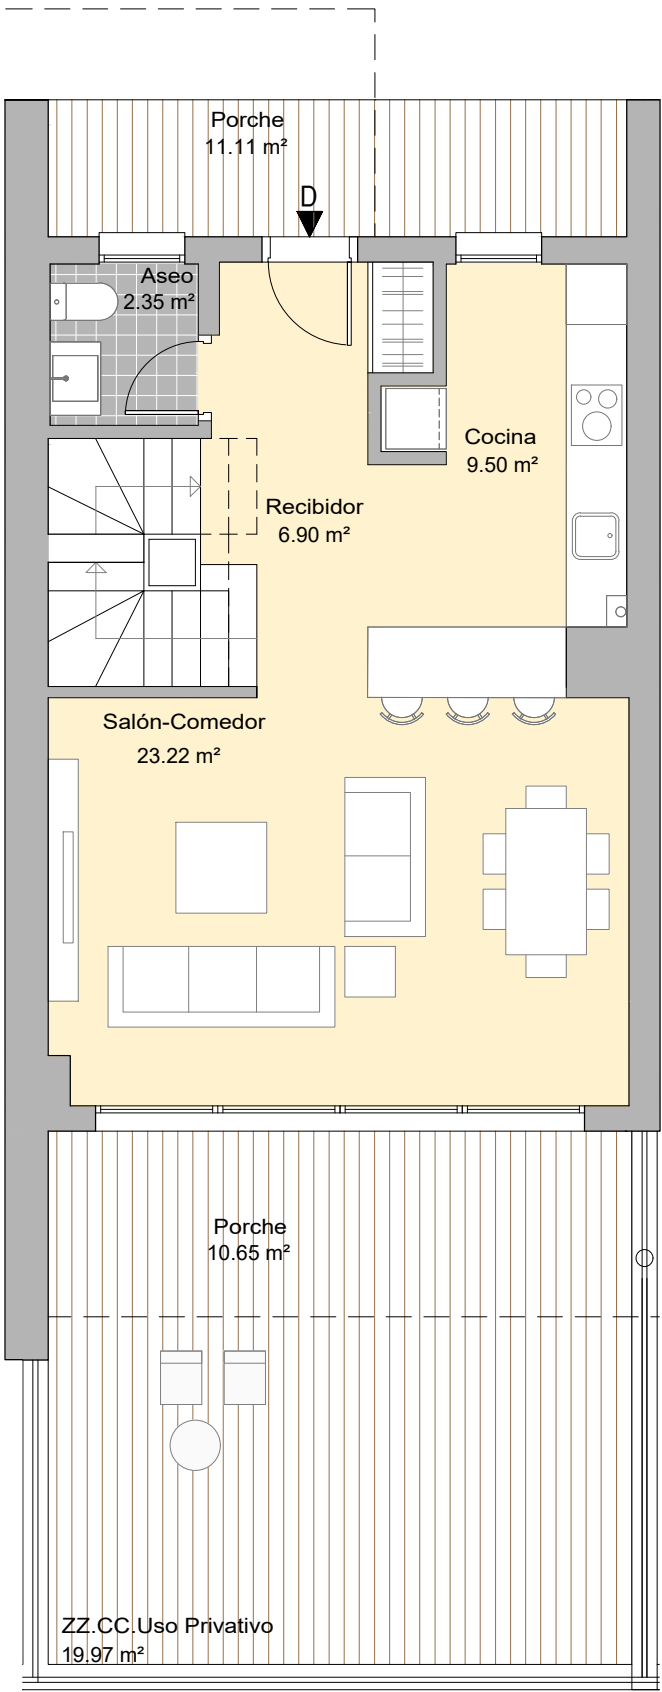

PLANTA PRIMERA

