

BLISS HOMES


PARCELA 56 DEL SECTOR UR-12
CASARES. MÁLAGA

BLOQUE 7 / PORTAL 13
PLANTA BAJA / VIVIENDA A

SÓTANO	SUP. ÚTIL	INT/EXT
Escalera (Planta Sótano)	5.63 m²	int
Vestíbulo Escalera	2.05 m²	int
Vestíbulo Independencia	3.67 m²	int
Espacio Homes	19.67 m²	int
Total s. útil int	31.02 m²	


PLANTA BAJA	SUP. ÚTIL	INT/EXT
Recibidor	6.90 m²	int
Salón - Comedor	23.22 m²	int
Cocina	9.50 m²	int
Aseo	2.35 m²	int
Escalera (Planta Baja)	4.61 m²	int
Porche Cubierto 1	10.84 m²	ext
Porche Cubierto 2	10.59 m²	ext
ZZ.CC. Uso y disfrute	19.87 m²	ext
Total s. útil int	46.58 m²	
Total s. útil ext	41.30 m²	

PLANTA PRIMERA	SUP. ÚTIL	INT/EXT
Dormitorio Principal	16.42 m²	int
Dormitorio 2	10.01 m²	int
Dormitorio 3	10.99 m²	int
Baño Principal	5.47 m²	int
Baño Secundario	3.90 m²	int
Distribuidor	3.19 m²	int
Terraza Descubierta	10.03 m²	ext
Total s. útil int	49.98 m²	
Total s. útil ext	10.03 m²	

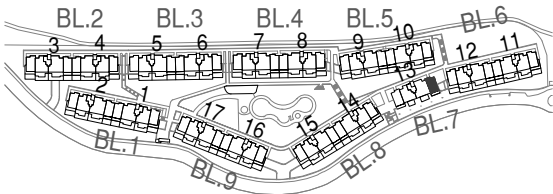


TOTAL VIVIENDA	
Superficie útil Interior	127.58 m²
Superficie útil exterior	51.33 m²
Superficie construida con p.p zc.	150.39 m²
Superficie útil s/Decreto 218/2005 del BOJA	140.34 m²
Superficie construida s/Decreto 218/2005 del BOJA	169.15 m²


PLANTA SÓTANO

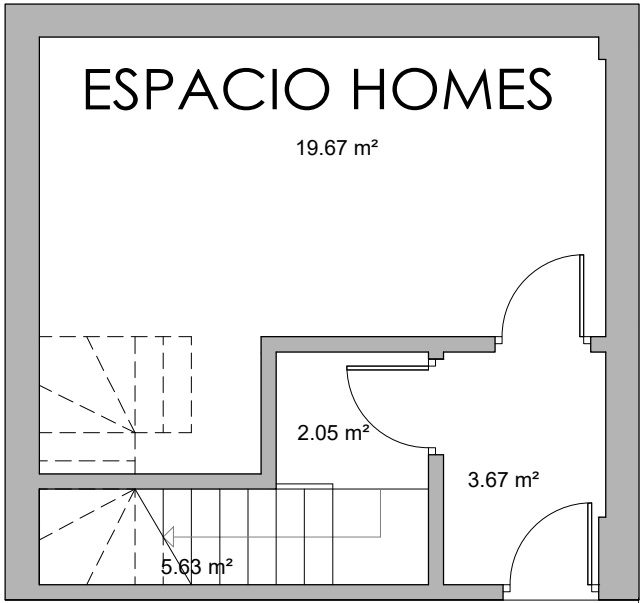

PLANTA BAJA

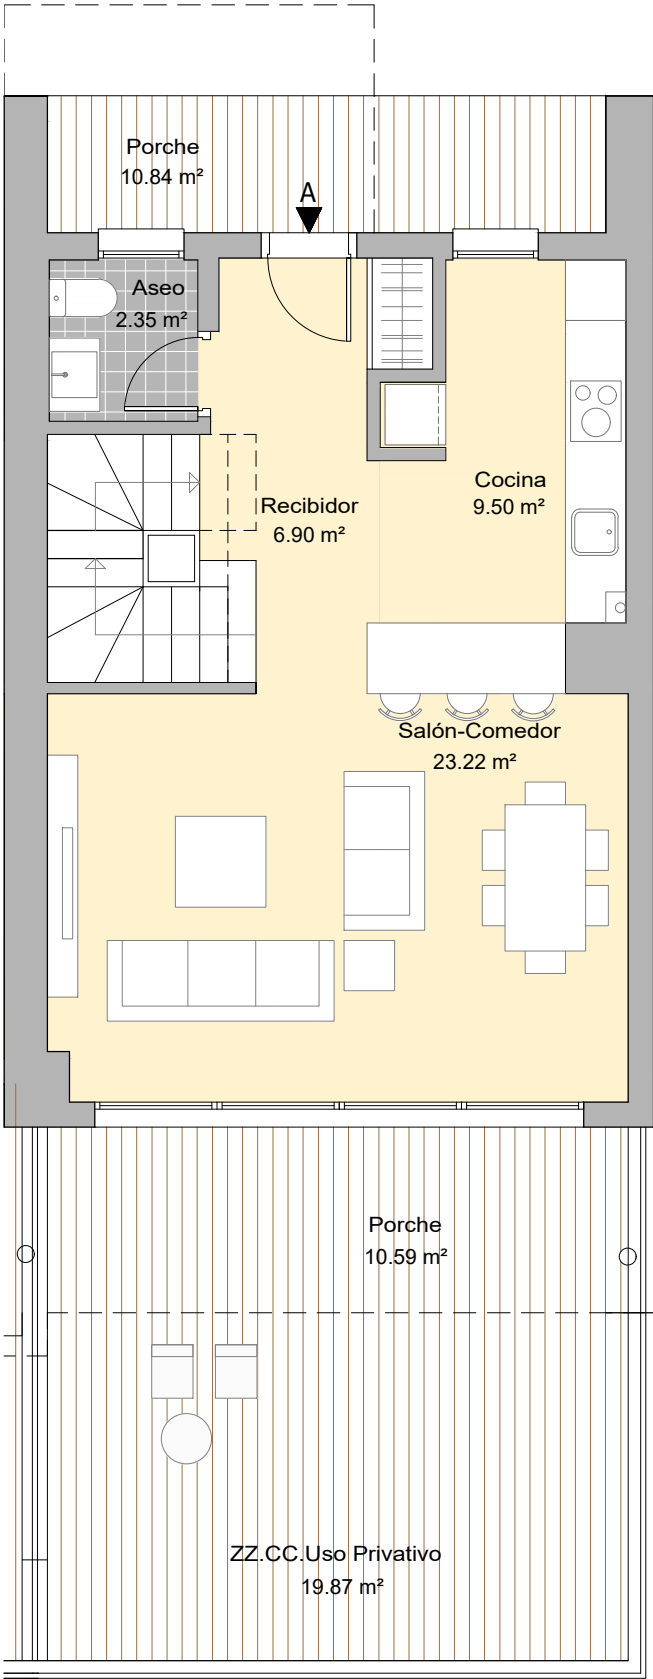

PLANTA PRIMERA

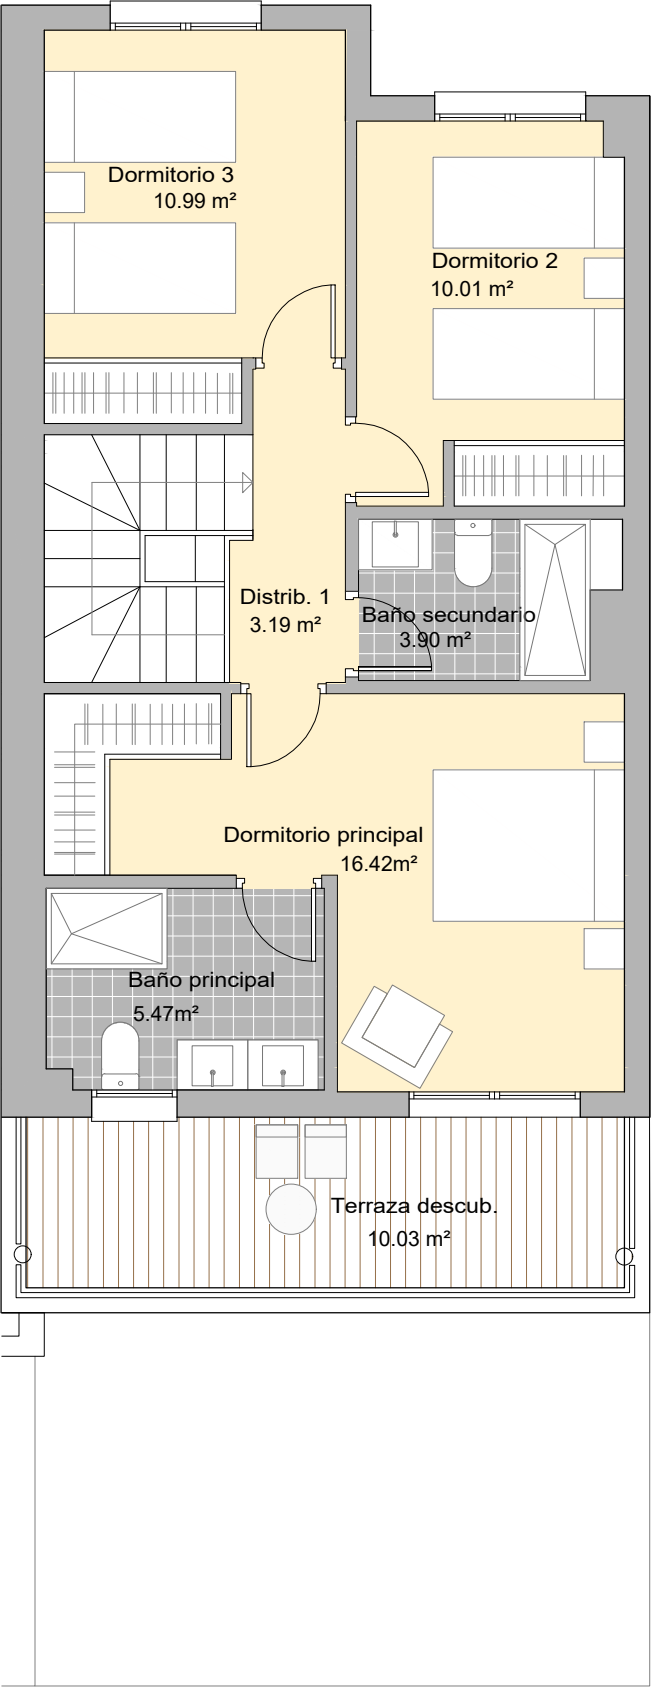

V.08 - ENERO 2024

ESCALA GRÁFICA

