

BLISS HOMES


PARCELA 56 DEL SECTOR UR-12
CASARES. MÁLAGA

BLOQUE 3 / PORTAL 6
PLANTA BAJA / VIVIENDA A

SÓTANO	SUP. ÚTIL	INT/EXT
Escalera (Planta Sótano)	5.63 m²	int
Vestíbulo Escalera	2.05 m²	int
Vestíbulo Independencia	3.67 m²	int
Espacio Homes	19.67 m²	int
Total s. útil int	31.02 m²	

PLANTA BAJA	SUP. ÚTIL	INT/EXT
Recibidor	8.31 m²	int
Salón - Comedor	26.97 m²	int
Cocina	9.17 m²	int
Dormitorio 4	10.26 m²	int
Baño Secundario 2	4.10 m²	int
Distribuidor 1	1.52 m²	int
Escalera (Planta Baja)	4.61 m²	int
Lavadero	2.49 m²	int
Porche Cubierto	1.49 m²	ext
ZZ.CC. Uso y disfrute	22.12 m²	ext
Total s. útil int	67.43 m²	
Total s. útil ext	23.61 m²	


PLANTA PRIMERA	SUP. ÚTIL	INT/EXT
Dormitorio Principal	17.12 m²	int
Dormitorio 2	10.01 m²	int
Dormitorio 3	11.29 m²	int
Baño Principal	4.42 m²	int
Baño Secundario	4.03 m²	int
Distribuidor 2	3.19 m²	int
Terraza Descubierta	14.57 m²	ext
Total s. útil int	50.06 m²	
Total s. útil ext	14.57 m²	

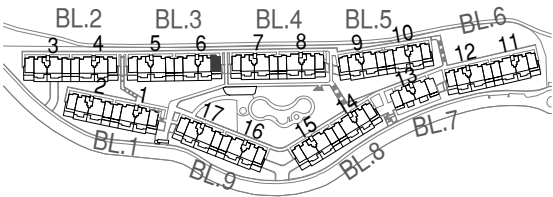


TOTAL VIVIENDA	
Superficie útil Interior	148.51 m²
Superficie útil exterior	38.18 m²
Superficie construida con p.p zc.	179.77 m²

Superficie útil s/Decreto 218/2005 del BOJA	163.36 m²
Superficie construida s/Decreto 218/2005 del BOJA	201.12 m²

PLANTA SÓTANO

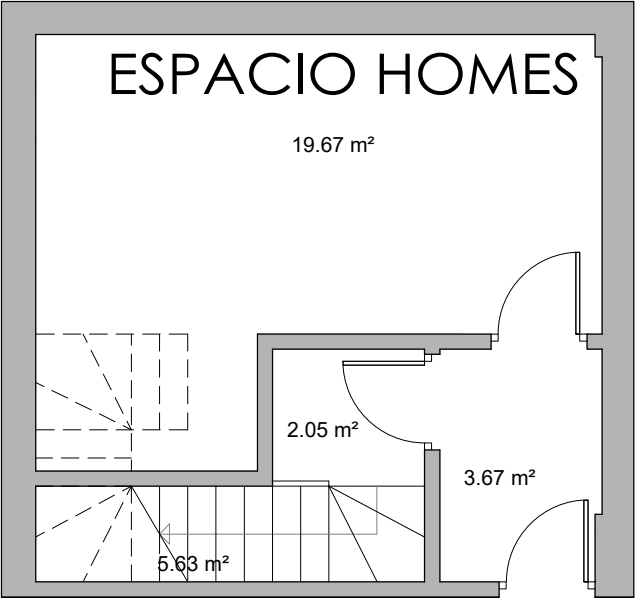

PLANTA BAJA

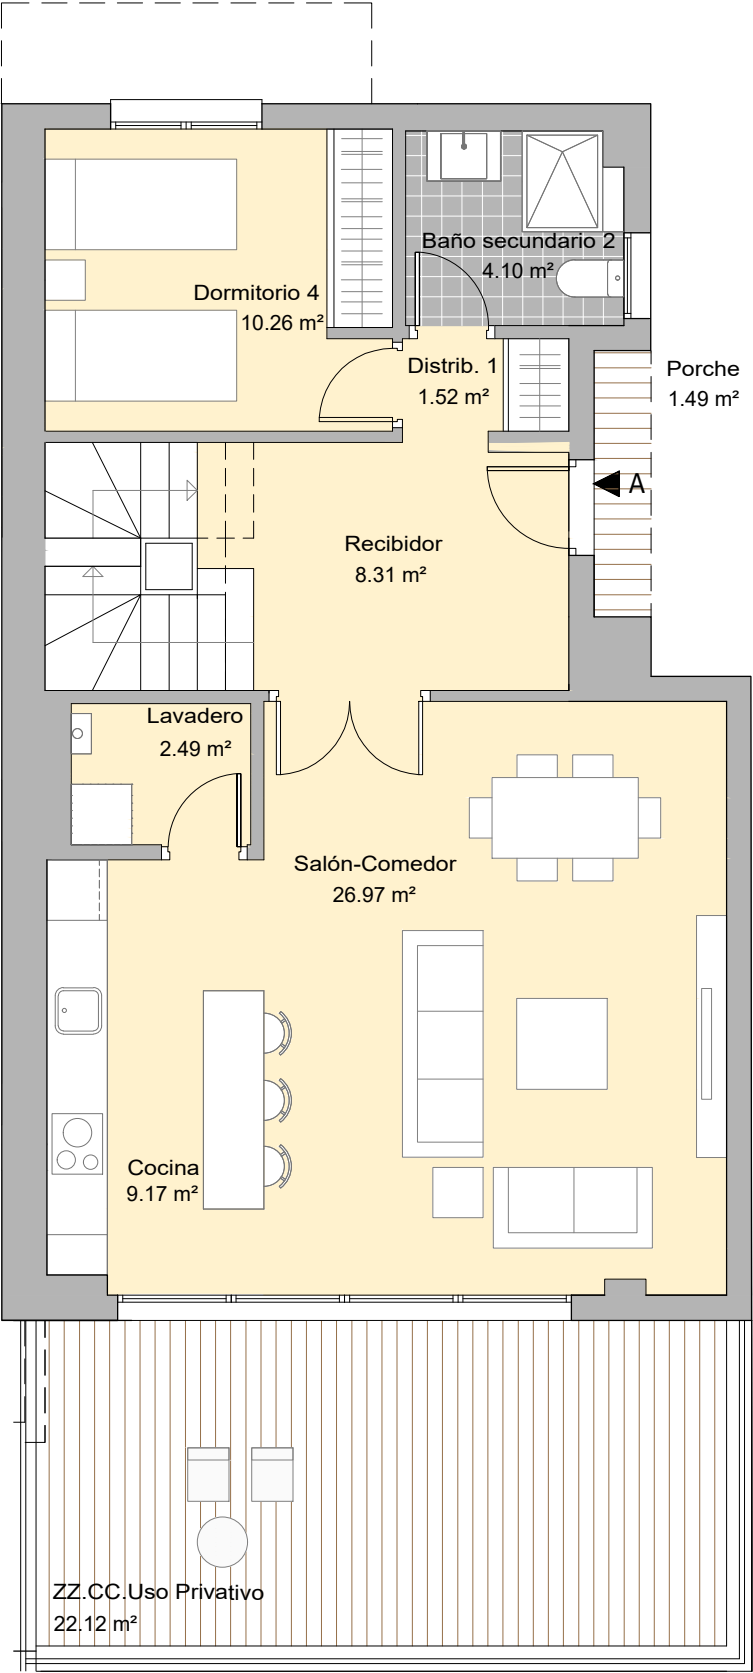

PLANTA PRIMERA

